
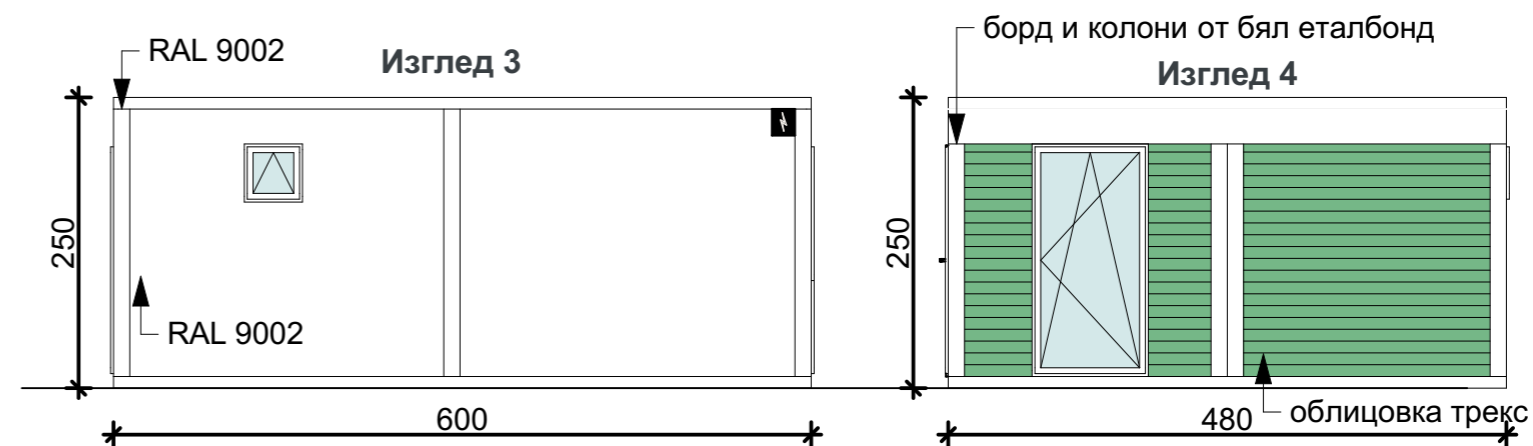
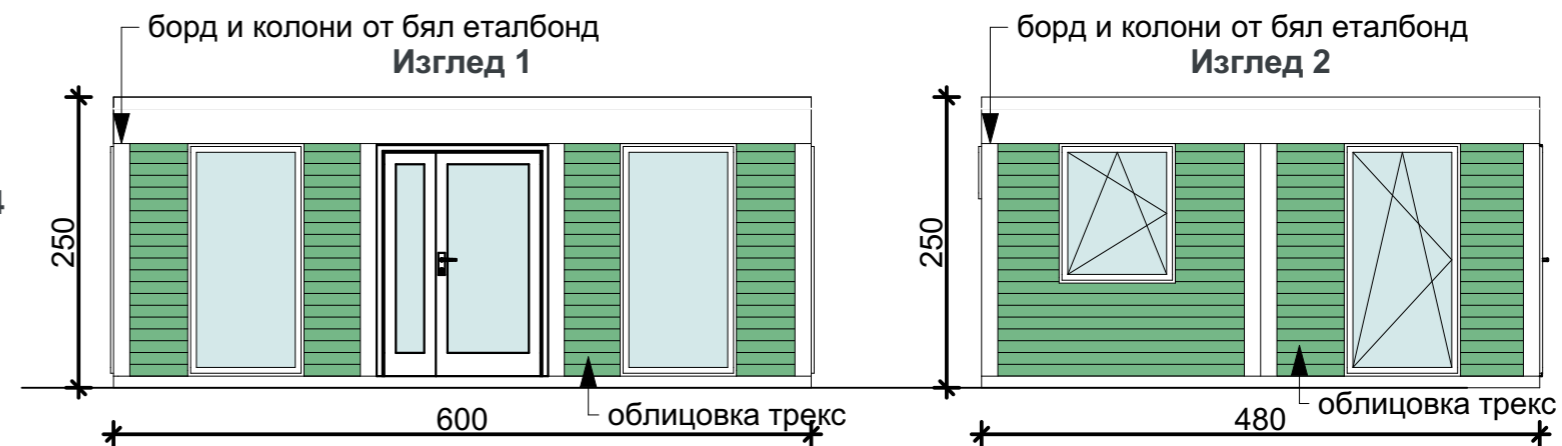


## 480 x 600 x 250H

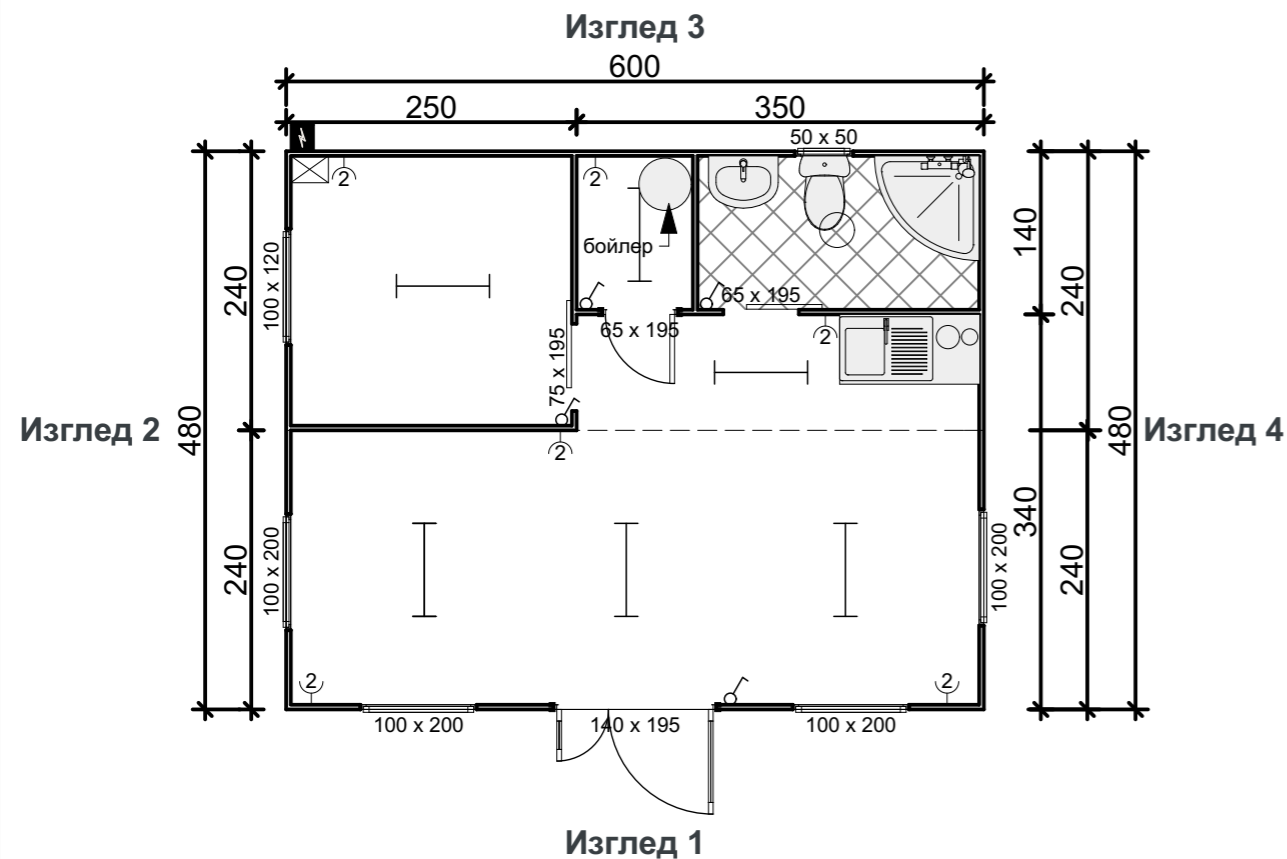

### Обяснение:

1. Полиуретанов сандвич панел - 4 см
2. Под на празните помещения - ламинат
3. Под на санитарното помещение - **теракота**
4. Входна врата - алуминиева, остъклена, бяла
5. Вътрешни врати - алуминиеви, плътни, бели
6. Прозорци - PVC, бели
7. Колони и панели на Изглед 3 - **RAL 9002**
9. Борд и колони от бял еталбонд - Изглед 1, 2 и 4
10. Облицовка от трекс (зелен) - Изглед 1, 2 и 4