
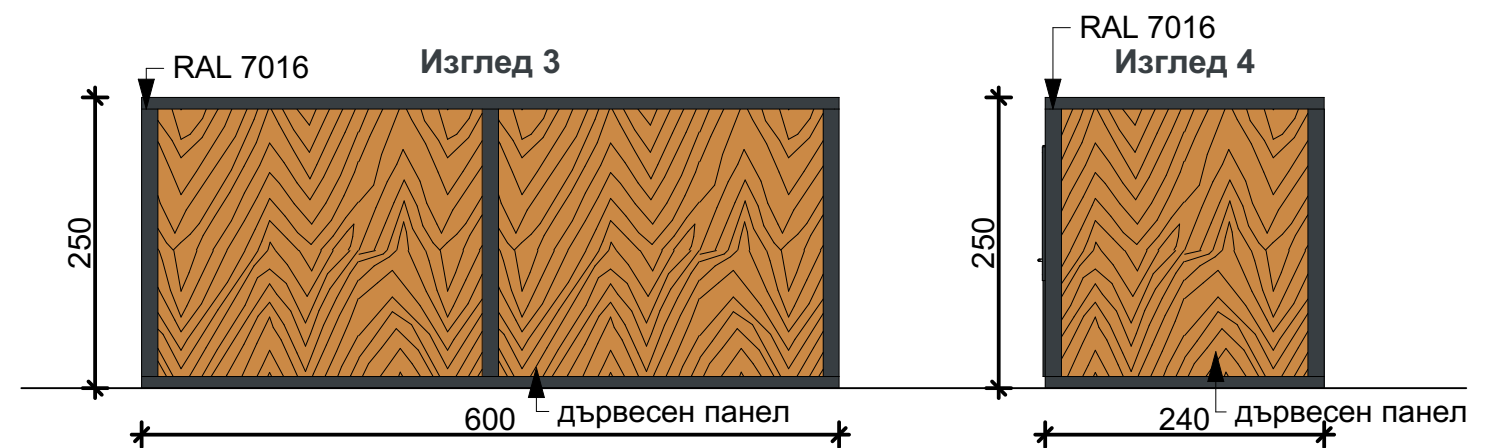
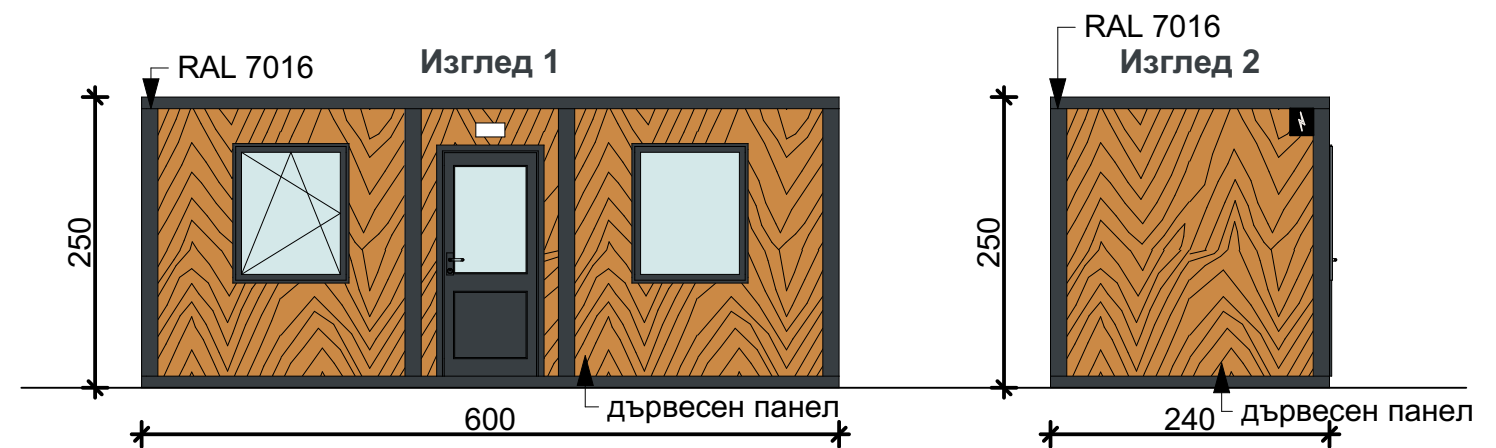


# 600 x 240 x 250H

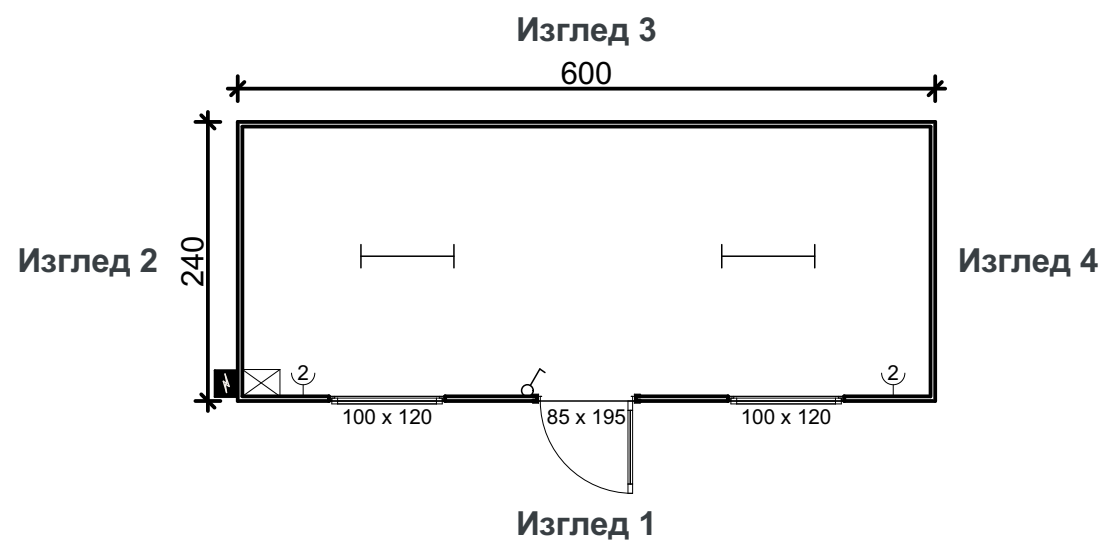

## Обяснение

1. Полиуретанов сандвич панел - 4 см
2. Под - ламинат
3. Врата - алуминиева, полуостъклена, **RAL 7016**
4. Прозорци - алуминиеви, **RAL 7016**
5. Колони - **RAL 7016**
6. Панели - дървесен панел