
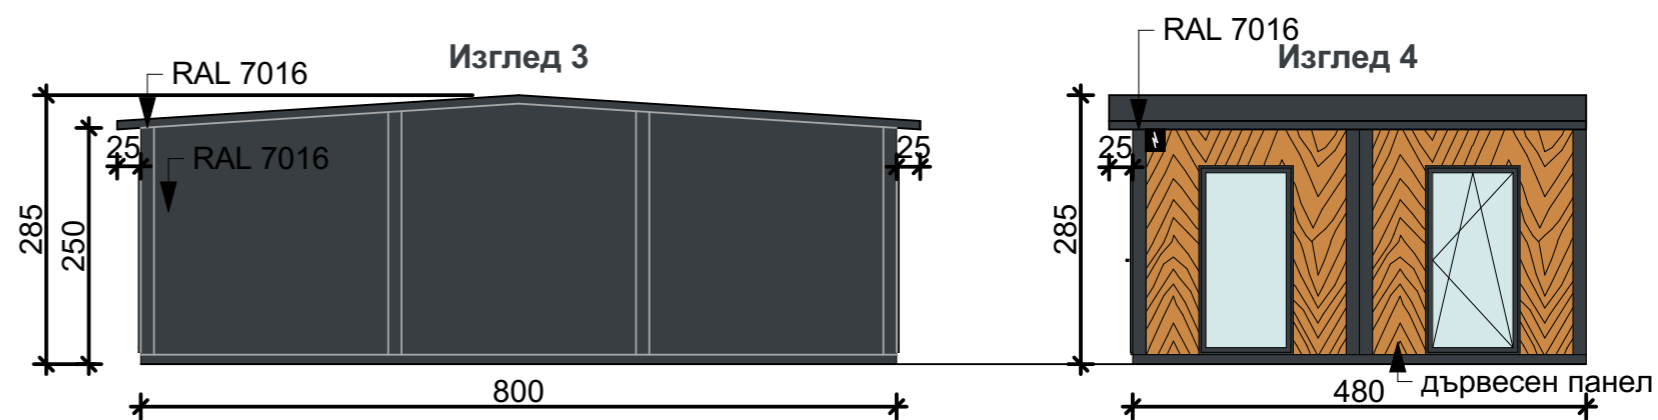


480 x 800 x 250-285H

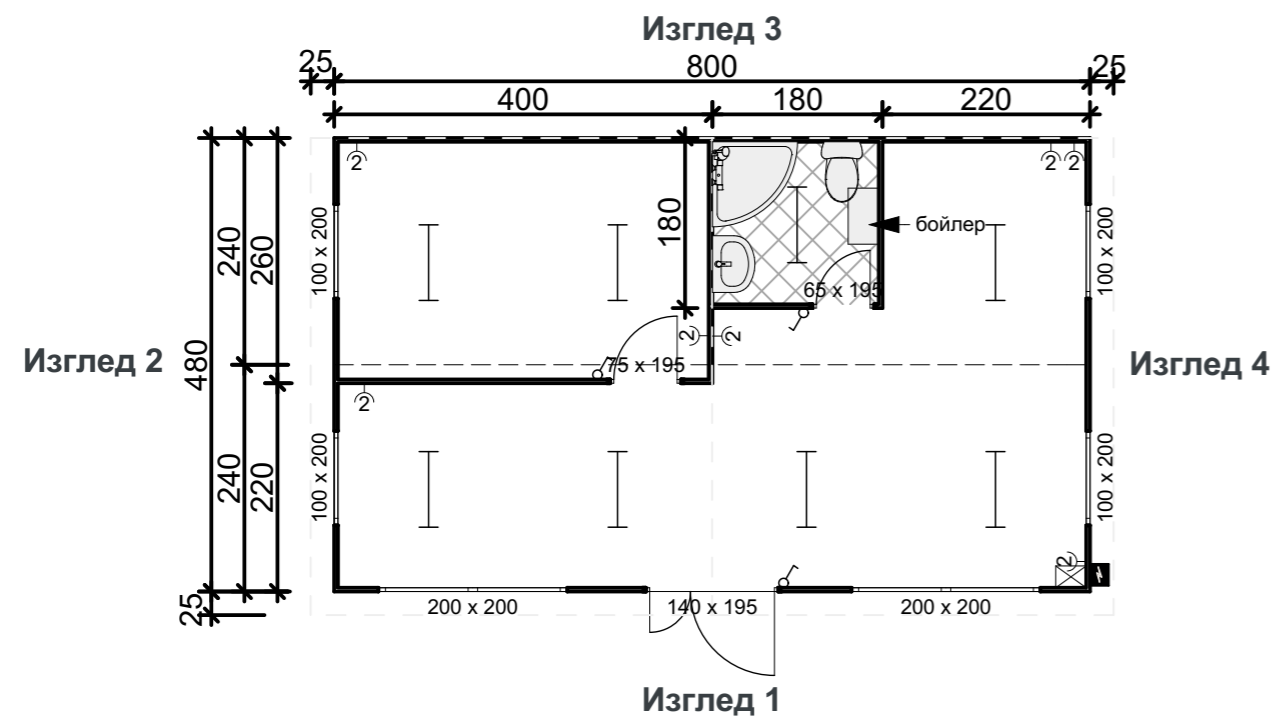

Обяснение:

1. Полиуретанов сандвич панел - 4 см
2. Под на празните помещения - ламинат
3. Под на санитарното помещение - **теракота**
4. Входна врата - алуминиева, остъклена, **RAL 7016**
5. Вътрешни врата - алуминиеви, плътни, бели
6. Прозорци - алуминиеви, **RAL 7016**
7. Колони - **RAL 7016**
8. Панели на Изглед 3 - **RAL 7016**
9. Панели на Изглед 1, 2 и 4 - дървесен панел